


S33	1,88 m ²
S34	1,99 m ²
S42	1,99 m ²
S43	1,91 m ²
S44	1,91 m ²
S45	1,91 m ²
S46	1,91 m ²
S47	1,91 m ²

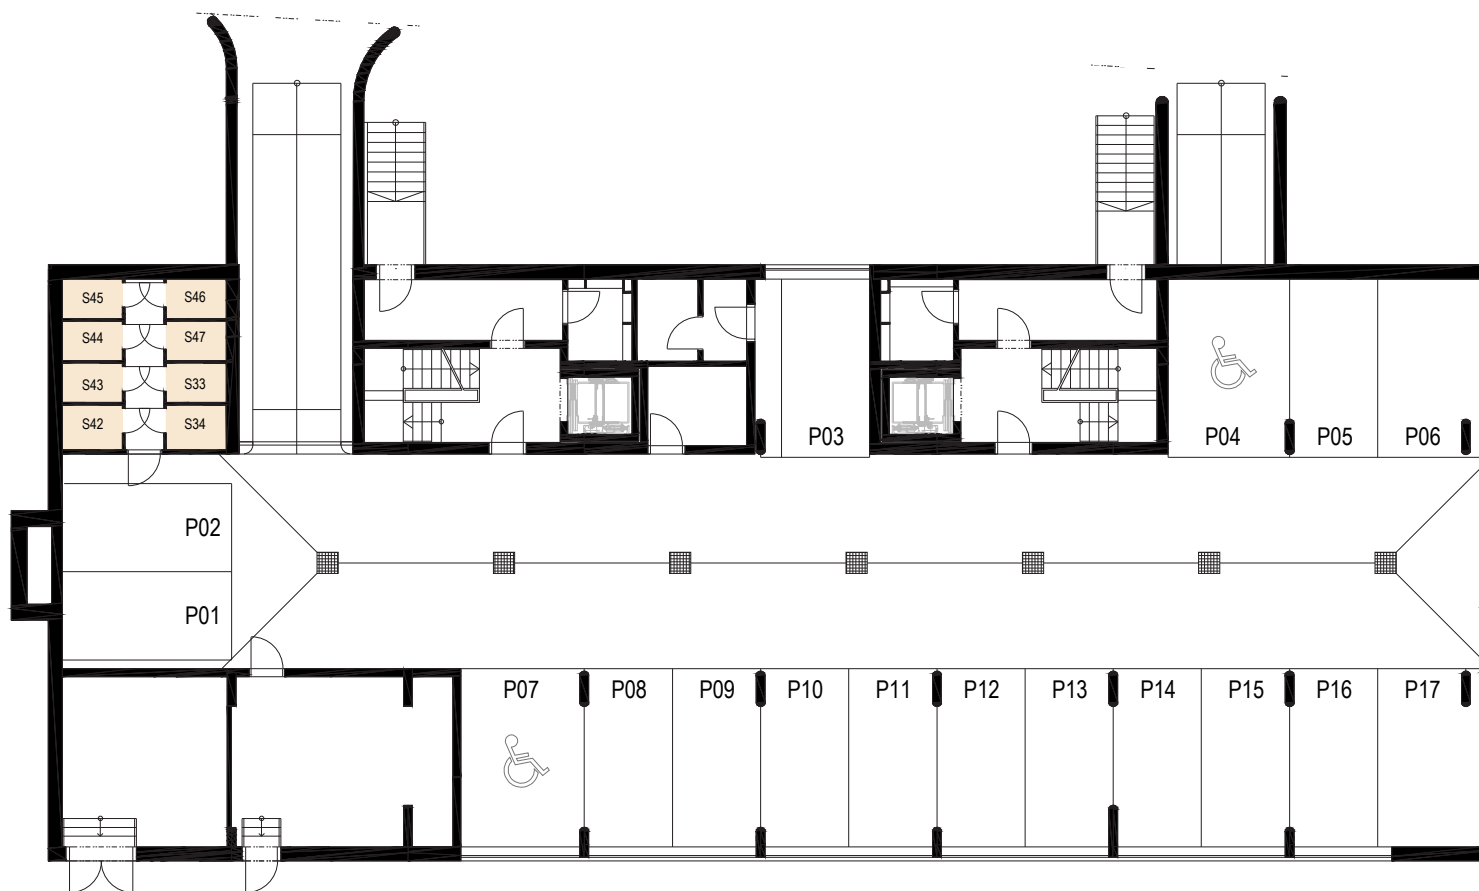

0 2 4 6 8 10m



Upozornění: Plochy jednotlivých místností jsou pouze orientační. Vyobrazené zařízení v plánech bytu (nábytek, kuch. linka, el. spotřebiče atd.) není součástí dodávky. Rozsah dodávky je specifikován ve standardu. Investor si vyhrazuje právo na drobné úpravy.

Note: This drawing is for illustration only. The set up of interior (furniture, kitchen, el. appliance, etc.) featured in the apartment drawings is not subject of delivery. The scope of delivery is specified in the standard. The investor reserves the right to implement minor changes.

Prodejní centrum
BYTY NA VACKOVĚ
Metrostav Development a.s.
Koželužská 2450/4
180 00 Praha 8, Libeň

Infolinka 800 26 60 60
reality@metrostavdevelopment.cz
www.navackove.cz
Realitní makléř - Luboš Novák
Mobil: +420 606 612 697

Metrostav Development



S03	1,93 m ²	S23	1,54 m ²
S04	1,75 m ²	S24	1,52 m ²
S05	1,75 m ²	S25	1,70 m ²
S06	1,47 m ²	S26	1,46 m ²
S07	1,47 m ²	S27	1,40 m ²
S08	1,47 m ²	S28	1,45 m ²
S09	1,47 m ²	S29	1,55 m ²
S10	1,47 m ²	S30	2,21 m ²
S11	1,47 m ²	S31	1,50 m ²
S12	1,47 m ²	S32	1,50 m ²
S13	1,47 m ²	S35	1,85 m ²
S14	1,47 m ²	S36	2,24 m ²
S15	1,47 m ²	S37	2,05 m ²
S16	1,47 m ²	S38	1,10 m ²
S17	1,53 m ²	S39	1,13 m ²
S18	1,54 m ²	S40	1,10 m ²
S19	1,54 m ²	S41	1,70 m ²
S20	1,54 m ²		
S21	1,54 m ²		
S22	1,54 m ²		

0 2 4 6 8 10m




Upozornění: Plochy jednotlivých místností jsou pouze orientační. Vybírazení zařízení v plánech bytu (nábytek, kuch. linka, el. spotřebiče atd.) není součástí dodávky. Rozsah dodávky je specifikován ve standardu. Investor si vyhrazuje právo na drobné úpravy.

Note: This drawing is for illustration only. The set up of interior (furniture, kitchen, el. appliance, etc.) featured in the apartment drawings is not subject of delivery. The scope of delivery is specified in the standard. The investor reserves the right to implement minor changes.

Prodejní centrum
BYTY NA VACKOVĚ
Metrostav Development a.s.
Koželužská 2450/4
180 00 Praha 8, Libeň

Infolinka 800 26 60 60
reality@metrostavdevelopment.cz
www.navackove.cz
Realitní makléř - Luboš Novák
Mobil: +420 606 612 697

Metrostav Development

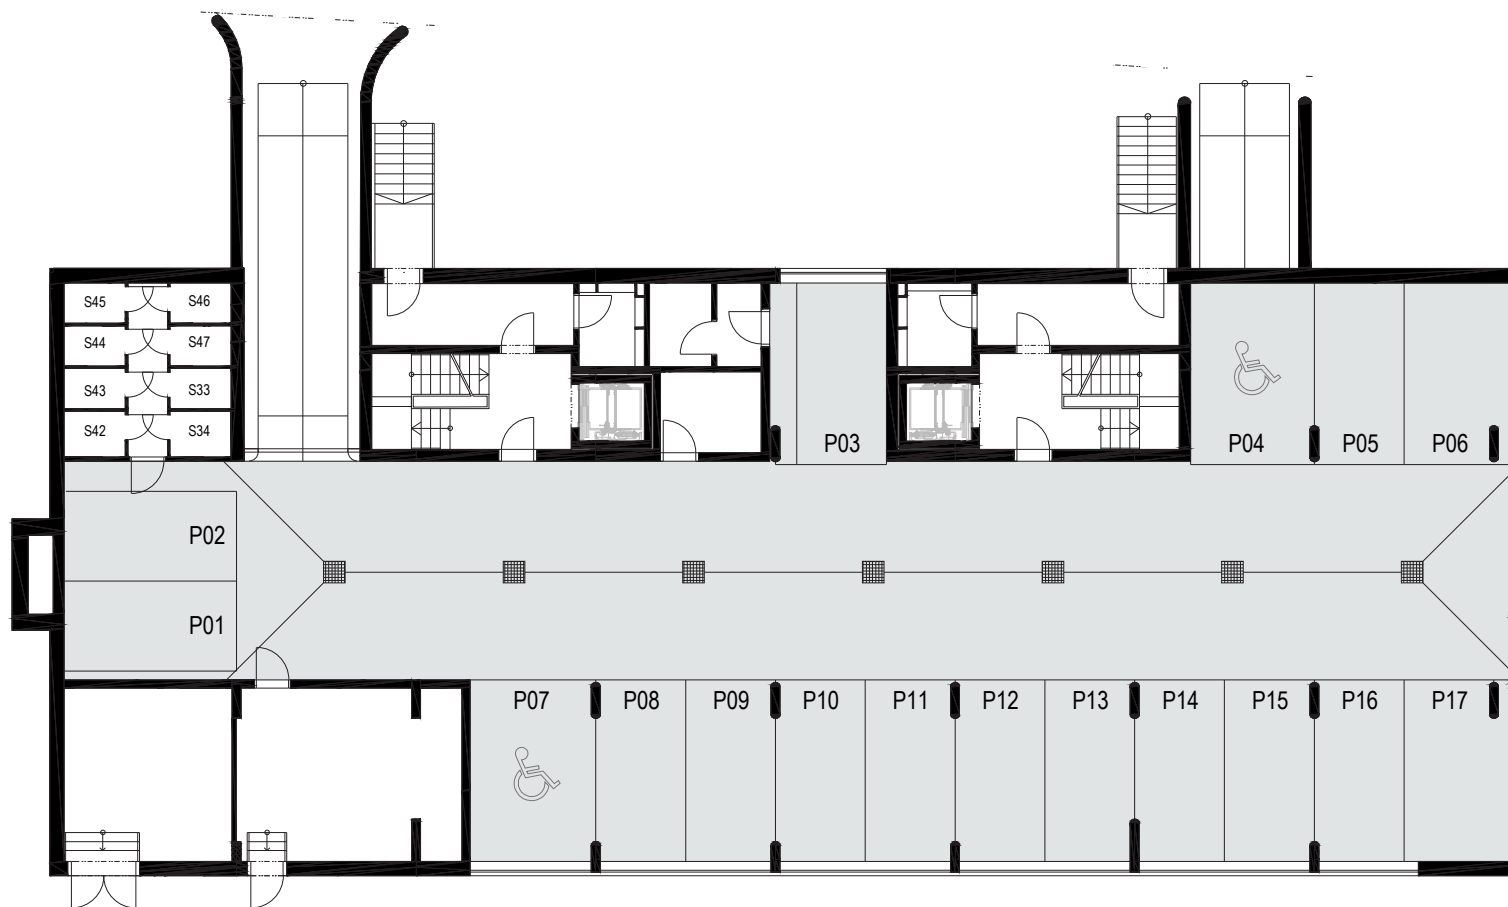

0 2 4 6 8 10m





Upozornění: Plochy jednotlivých místností jsou pouze orientační. Vyobrazené zařízení v plánech bytu (nábytek, kuch. linka, el. spotřebiče atd.) není součástí dodávky. Rozsah dodávky je specifikován ve standardu. Investor si vyhrazuje právo na drobné úpravy.

Note: This drawing is for illustration only. The set up of interior (furniture, kitchen, el. appliance, etc.) featured in the apartment drawings is not subject of delivery. The scope of delivery is specified in the standard. The investor reserves the right to implement minor changes.

Prodejní centrum
BYTY NA VACKOVĚ
Metrostav Development a.s.
Koželužská 2450/4
180 00 Praha 8, Libeň

Infolinka 800 26 60 60
reality@metrostavdevelopment.cz
www.navackove.cz
Realitní makléř - Luboš Novák
Mobil: +420 606 612 697

Metrostav Development

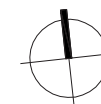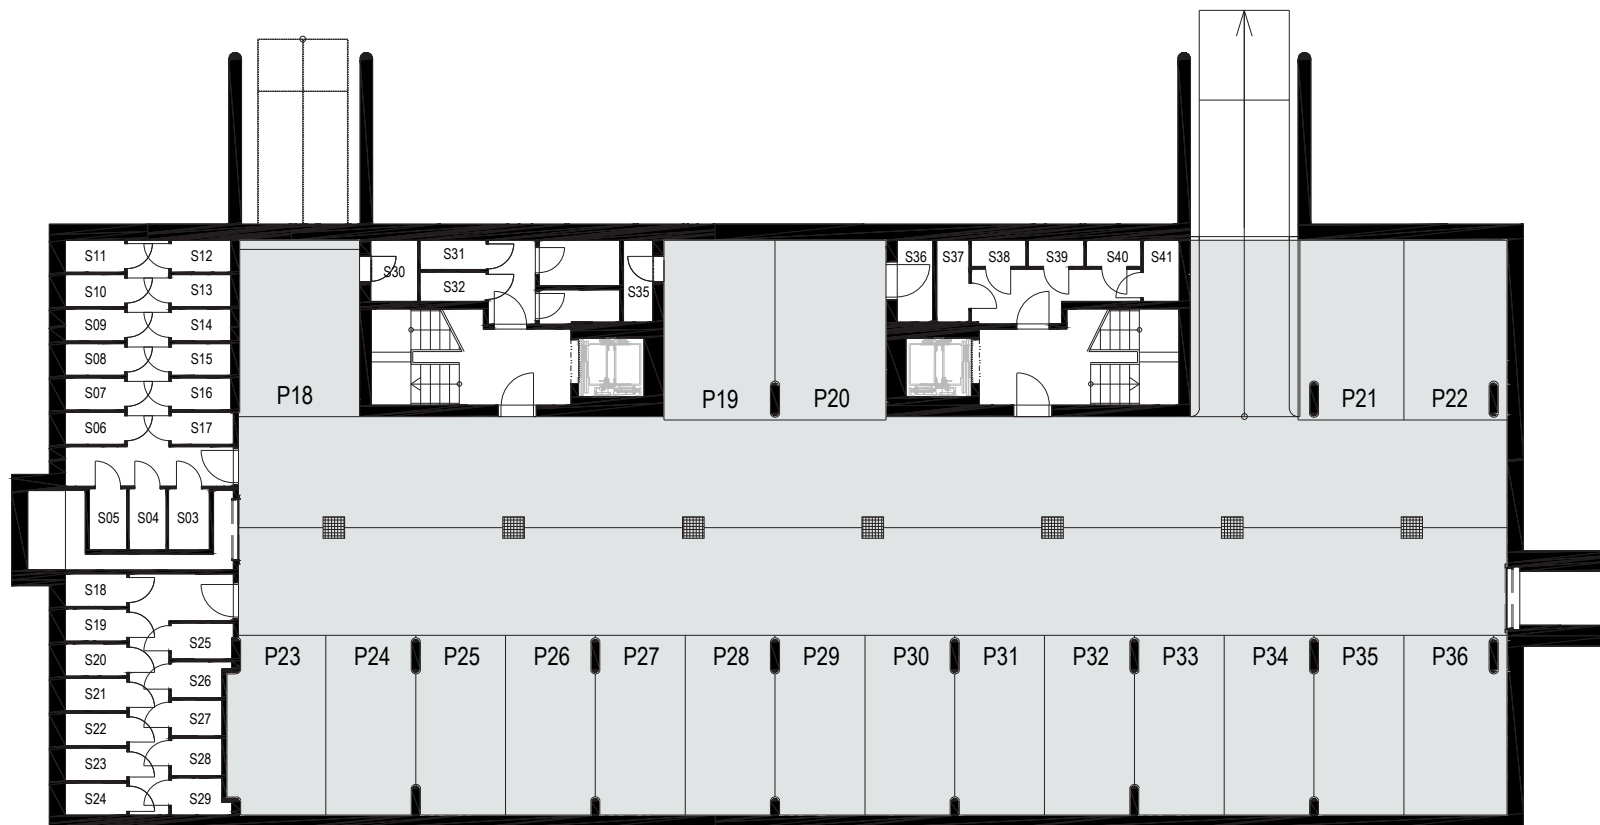

Upozornění: Plochy jednotlivých místností jsou pouze orientační. Vyobrazené zařízení v plánech bytu (nábytek, kuch. linka, el. spotřebiče atd.) není součástí dodávky. Rozsah dodávky je specifikován ve standardu. Investor si vyhrazuje právo na drobné úpravy.

Note: This drawing is for illustration only. The set up of interior (furniture, kitchen, el. appliance, etc.) featured in the apartment drawings is not subject of delivery. The scope of delivery is specified in the standard. The investor reserves the right to implement minor changes.

Prodejní centrum
BYTY NA VACKOVĚ
Metrostav Development a.s.
Koželužská 2450/4
180 00 Praha 8, Libeň

Infolinka 800 26 60 60
reality@metrostavdevelopment.cz
www.navackove.cz
Realitní makléř - Luboš Novák
Mobil: +420 606 612 697

Metrostav Development